


Dopravní opatření při akci : oprava sil. III/27933 Staré Hrady - Zelenecká Lhota

24.8.-20.9.2023

- uzavřený úsek
- objízdná trasa

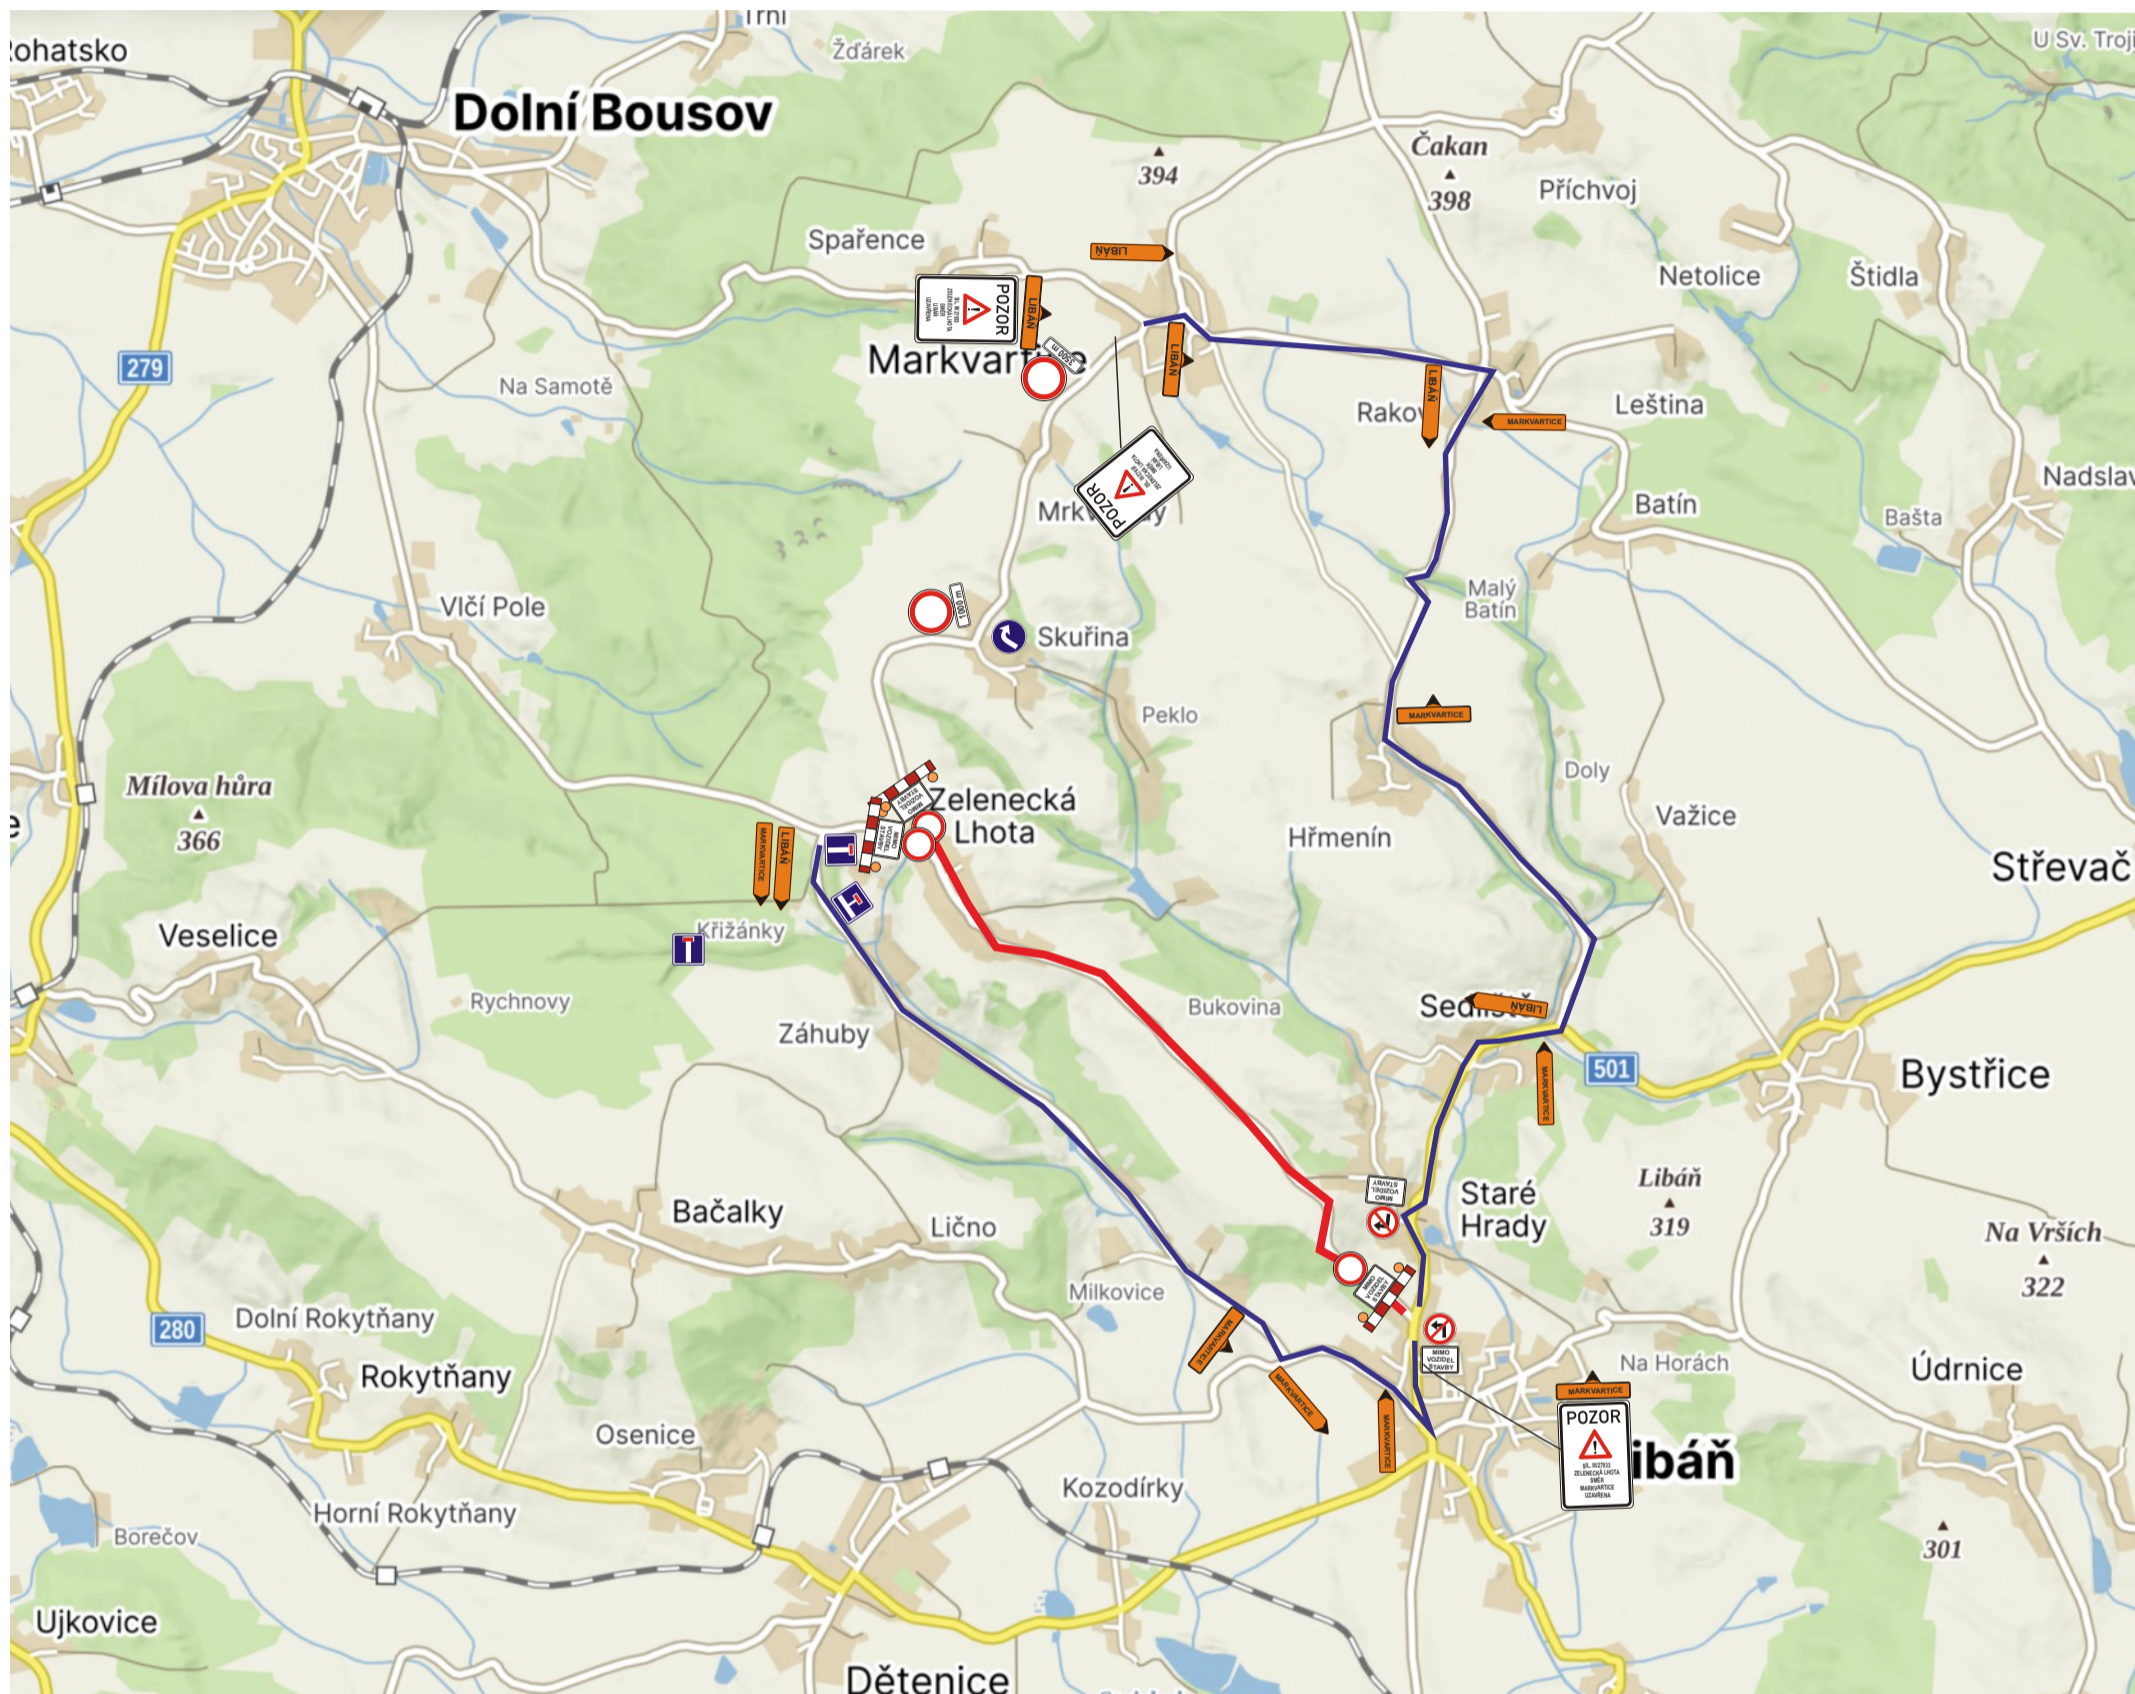

Legenda:



Zhotovitel:					
Kreslil:	PhDr. Denisa Pešková / tel.: 605 320 200 / e-mail: info@dzdh.cz	DOPRAVNÍ ZNAČENÍ DZDH s.r.o. Vítkovická 224/98a 500 04 Hradec Králové IČO: 179 88 756 DIČ: CZ17988756 tel.: 605 477 445, 605 320 200 email: info@dzdh.cz			
Zodp. projektant:	PhDr. Denisa Pešková / tel.: 605 320 200 / e-mail: info@dzdh.cz				
Kontroloval:	Bc. Jan Pazdziora / tel.: 605 477 445 / e-mail: info@dzdh.cz				
Kraj:	Královéhradecký	Okres:	Jičín	Obec:	Zelenecká Lhota
Akce:		oprava sil. III/27933 Staré Hrady - Zelenecká Lhota DOPRAVNĚ INŽENÝRSKÁ OPATŘENÍ		DATUM:	17.07.2023
				Č.ZAKÁZKY:	23078
				STUPEŇ PD:	DIO
				MĚŘÍTKO:	-
				FORMÁT:	A3