

VÝKAZ DOSAVADNÍHO A NOVÉHO STAVU ÚDAJŮ KATASTRU NEMOVITOSTÍ

Dosavadní stav				Nový stav												
Označení pozemku parc. číslem	Výměra parcely		Druh pozemku	Označení pozemku parc. číslem	Výměra parcely		Druh pozemku	Typ stavby	Způsob určení výměry	Porovnání se stavem evidence právních vztahů						
	ha	m²	Způsob využití		Způsob využití	Způsob využití	Díl přechází z pozemku označeného v katastru nemovitostí	dřívější poz. evidenci		Číslo listu vlastnictví	Výměra dílu		Označení dílu			
ha			m²	ha					m²		ha	m²				
441/54	27	46	orná půda	441/54	25	19	orná půda		0	441/54		10001		25	19	
				441/56	2	27	orná půda		2	441/54		10001		2	27	
461/2	32	98	travní p.	461/2	32	98	travní p.		0			10001				
1260/2	30	08	<u>ostat.pl.</u> <u>ostat.komunikace</u>	1260/2	30	08	<u>ostat.pl.</u> <u>ostat.komunikace</u>		0			10001				
1264	24	23	<u>ostat.pl.</u> <u>ostat.komunikace</u>	1264/1	21	28	<u>ostat.pl.</u> <u>ostat.komunikace</u>		0	1264		10001		21	28	
				1264/2	1	51	<u>ostat.pl.</u> <u>ostat.komunikace</u>		2	1264		10001		1	51	
				1264/3	1	25	<u>ostat.pl.</u> <u>ostat.komunikace</u>		0	1264		10001		1	25	
				1264/4		19	<u>ostat.pl.</u> <u>ostat.komunikace</u>		2	1264		10001			19	
	1	14	75		1	14	75									

Výkaz údajů o bonitovaných půdně ekologických jednotkách (BPEJ) k parcelám nového stavu

Parcelní číslo podle		Kód BPEJ	Výměra		BPEJ na dílu parcely	Parcelní číslo podle		Kód BPEJ	Výměra		BPEJ na dílu parcely
katastru nemovitostí	zjednodušené evidence		ha	m ²		katastru nemovitostí	zjednodušené evidence		ha	m ²	
441/54		31542		25	19						
441/55		31542		2	27						
461/2		31542		32	98						

GEOMETRICKÝ PLÁN

pro

rozdělení pozemku

průběh vlastníky zpřesněné hranice pozemků

Geometrický plán ověřil úředně oprávněný zeměměřický inženýr

Jméno, příjmení: *Ing. Mgr. Hana Vanclová*

Číslo položky seznamu úředně oprávněných
zeměměřických inženýrů: 2943/202

Dne: 9. 2. 2024 Číslo: 73/202

Náležitostmi a přesností odpovídá právním předpisům

Stejnopis ověřil úředně oprávněný zeměměřický inženýr

Jméno, příjmení

Číslo položky seznamu úředně oprávněných
zeměměřických inženýrů:

Dne: _____ Číslo: _____

Tento stejnopis odpovídá geometrickému plánu v elektronické podobě uloženému v dokumentaci katastrálního úřadu.

Vyhotovitel: Vladimír Vancí
Kolínská 101
Nová Ves I – Ohrada, 280 02
IČ 06447741

Číslo plánu: 338-470/2023

Okres: Jičín

Obec: *Zelenecká Lhota*

Kat. území: *Zelenecká Lhota*


Mapový list: *Sobotka 3-7/43*

Dosavadním vlastníkům pozemků byla poskytnuta možnost seznámit se v terénu s průběhem navrhovaných nových hranic, které byly označeny předepsaným způsobem;

viz seznam souřadnic

Katastrální úřad souhlasí s očíslováním parcel

Ověření stejnopisu geometrického plánu v listinné podobě

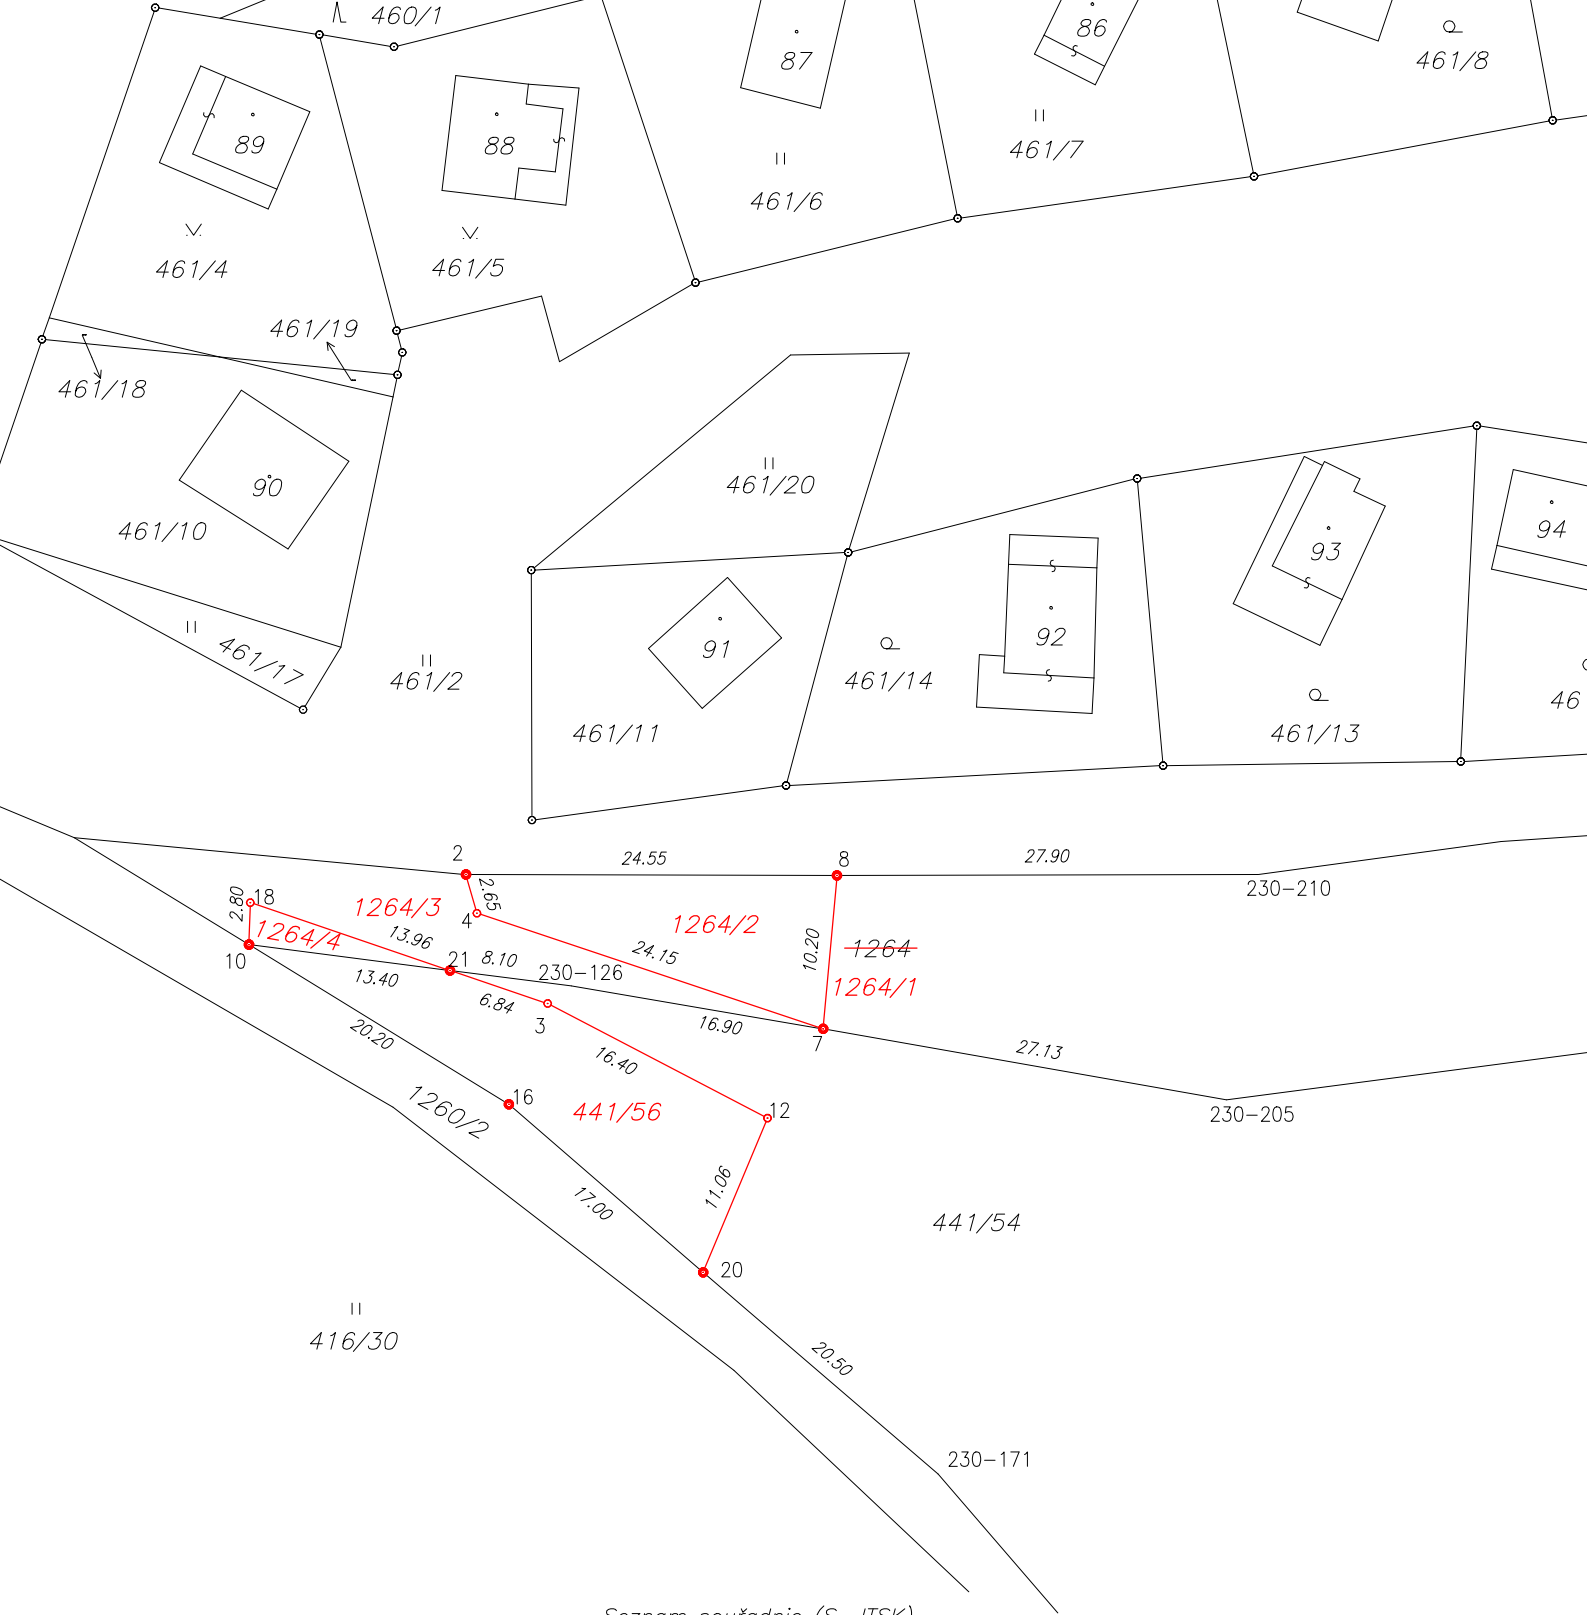

Seznam souřadnic (S-JTSK)

Číslo bodu	Souřadnice pro zápis do KN			Souřadnice určené měřením		
	Y	X	kód kv.	Y	X	Poznámka
230-126	683404.35	1015613.23	8			kolík
230-171	683380.10	1015645.49	8			kolík
230-205	683361.00	1015620.75	8			kolík
230-210	683358.89	1015605.86	8			kolík
2	683411.32	1015605.86	3			mezník z platu
3	683405.92	1015614.40	3			mezník z platu
4	683410.61	1015608.41	3			mezník z platu
7	683387.70	1015616.06	3			mezník z platu
8	683386.78	1015605.91	3			mezník z platu
10	683425.69	1015610.49	3			mezník z platu
12	683391.39	1015621.95	3			mezník z platu
16	683408.50	1015621.05	3			mezník z platu
18	683425.61	1015607.71	3			mezník z platu
20	683395.64	1015632.17	3			mezník z platu
21	683412.39	1015612.20	3			mezník z platu