


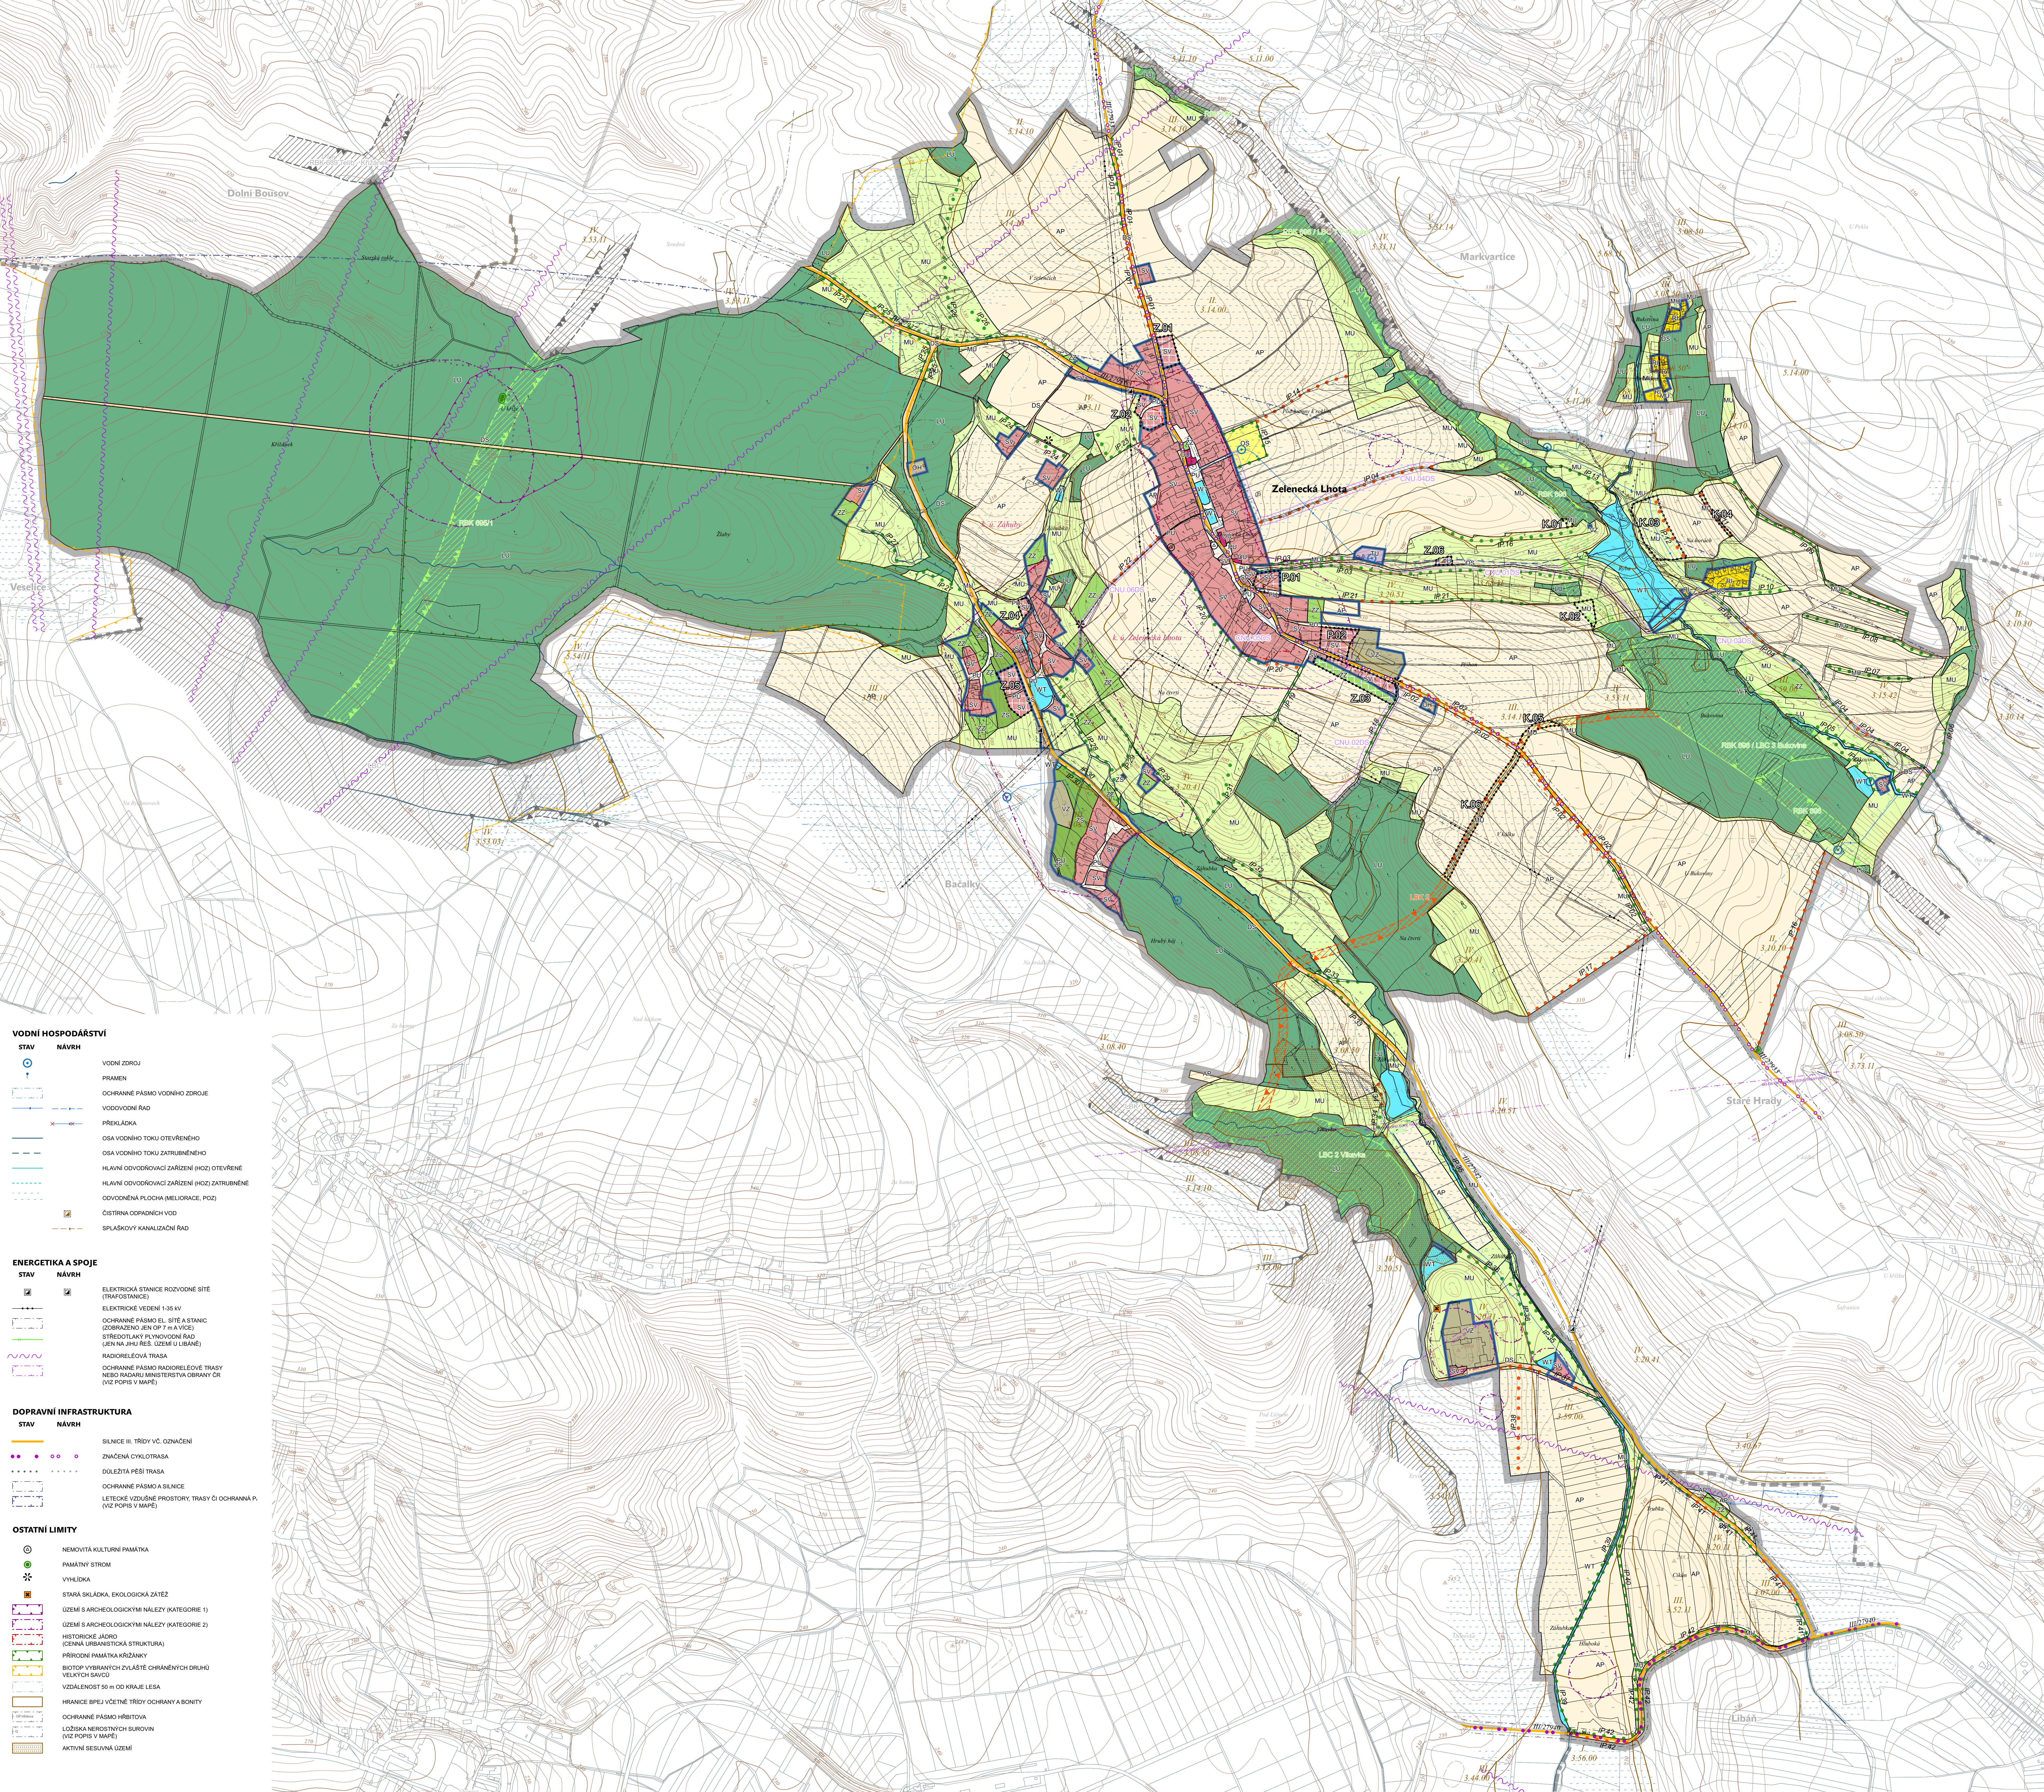

- VODNÍ HOSPODÁŘSTVÍ

STAV

NAVRH

VODNÍ ZDROJ

PRAMEN

OCHRANNÉ PÁSMO VODNÍHO ZDROJE

VODOVODNÍ RÁD

PŘEKLÁČKA

OSA VODNÍHO TOKU OTEVŘENÉHO

OSA VODNÍHO TOKU ZATrubNÉHO

HLAVNÍ ODVODŇOVACÍ ZAŘÍZENÍ (HČZ) OTEVŘENÉ

HLAVNÍ ODVODŇOVACÍ ZAŘÍZENÍ (HČZ) ZATrubNÉ

ODVODNĚNÁ PLOCHA (MELIORACE, POZ)

ČISTIŘNA ODPADNÍCH VOD

SPLAŠKOVÝ KANALIZAČNÍ RÁD
- ENERGETIKA A SPOJE

STAV

NAVRH

ELEKTROKLA STANICE ROZVODNÉ SÍTĚ (TRAFIDOSTANICE)

ELEKTROKLA VEDENÍ 1-35 kV

OCHRANNÉ PÁSMO EL. SÍTĚ A STANIC (OBRABEZENO JEN OP 1 A H VÍCE)

STŘEDOTLAKÝ PLYNOVODNÍ RÁD (JEN NA JHU RES. ÚZEMÍ U LIBÁNE)

RADIORELEVÁ TRASA

OCHRANNÉ PÁSMO RADIORELEVÉ TRASY NEBO RADARU MINISTERSTVA OBRANY ČR (VIZ POPIS V MAPĚ)
- DOPRAVNÍ INFRASTRUKTURA

STAV

NAVRH

SILNICE III. TŘÍDY VČ. OZNAČENÍ

ZNÁČENÁ CYKLOTRASA

DŮLEŽITÁ PĚŠÍ TRASA

OCHRANNÉ PÁSMA A SILNICE

LETECKÉ VZDUŠNÉ PROSTORY, TRASY ČI OCHRANNA P. (VIZ POPIS V MAPĚ)
- OSTATNÍ LIMITY

NEMOVITÁ KULTURNÍ PAMÁTKA

PAMÁTNÝ STROM

VÝHLÍDKA

STARÁ SKLÁDKA, EKOLOGICKÁ ZÁTĚŽ

ÚZEMÍ S ARCHEOLOGICKÝMI NÁLEZY (KATEGORIE 1)

ÚZEMÍ S ARCHEOLOGICKÝMI NÁLEZY (KATEGORIE 2)

HISTORICKÉ JÁDRO (CENNÁ URBANISTICKÁ STRUKTURA)

PŘÍRODNÍ PAMÁTKA KŘÍŽANÝ

BIOTOP VYBRANÝCH ZVLÁŠTĚ OCHRANĚNÝCH DRUHŮ VELKÝCH SAVCŮ

VZDÁLENOST 50 m OD KRAJE LESA

HRANICE BĚHU VČETNĚ TŘIDY OCHRANY A BONITY

OCHRANNÉ PÁSMA HRIBŮVKA

LOŽIŠKA NEROSTNÝCH SUROVIN (VIZ POPIS V MAPĚ)

AKTIVNÍ SESUVNÁ ÚZEMÍ

- LEGENDA

HRANICE ŘEŠENÉHO ÚZEMÍ

HRANICE OBCE ZELENECKÁ LHOTA

HRANICE OKOLNÍCH OBČÍ VČETNĚ NÁZVU

HRANICE PARCELE DLE KATASTRU NEMOVITOSTÍ

ZASTAVĚNÉ ÚZEMÍ

VYSTŘEŽENÍ PO 2 M TLUSTOTA ČARA PO 10 M

OKRSLNÍ K - KORIDOR VYMEZENÝ NAD PLOCHAMI S ROZDÍLNÝM ZPŮSOBEM VYUŽITÍ

Z - ZASTAVITELNÉ PLOCHY

P - PLOCHY PŘESTAVBY

K - PLOCHY ZMĚN V KRAJINĚ
- PRVKY ÚZEMNÍHO SYSTÉMU EKOLOGICKÉ STABILITY

STAV

NAVRH

RBK - REGIONÁLNÍ BIKORIDOR

SEDE MIMO ŘEŠENÉ ÚZEMÍ BEZ ROZLIŠENÍ STAVU

LBK - LOKÁLNÍ BIKORIDOR

SEDE MIMO ŘEŠENÉ ÚZEMÍ BEZ ROZLIŠENÍ STAVU

LBK - LOKÁLNÍ BIKORIDOR

SEDE MIMO ŘEŠENÉ ÚZEMÍ BEZ ROZLIŠENÍ STAVU

IP - INTERNÍ PRVEK

- PLOCHY S ROZDÍLNÝM ZPŮSOBEM VYUŽITÍ (RZV)

STABIL

NAVRH

RI - REKREACE INDIVIDUÁLNÍ

OS - OBČANSKÉ VYBAVENÍ VŠEOBECNÉ

OS - OBČANSKÉ VYBAVENÍ - SPORT

OH - OBČANSKÉ VYBAVENÍ - HRBITOVY

PU - VEŘEJNÁ PROSTRANSTVÍ VŠEOBECNÁ

ZZ - ZELEN - ZAHRADY A SADY

ZS - ZELEN SÍDELNÍ OSTATNÍ

SV - SMÍŠENÉ OBYTNÉ VENKOVSKÉ

DS - DOPRAVA SILNIČNÍ

TU - TECHNICKÁ INFRASTRUKTURA VŠEOBECNÁ

VZ - VÝRODA ZEMĚDĚLSKÁ A LESNICKÁ

WT - VODNÍ A VODNÍCH TOKŮ

AP - POLE A TRIVALE TRÁVNÍ POROSTY

LU - LESNÍ VŠEOBECNÉ

MU - SMÍŠENÉ NEZASTAVĚNÉ ÚZEMÍ VŠEOBECNÉ

POZNÁMKA
CELE SPRÁVNÍ ÚZEMÍ OBCE JE ZAJISTOVÁN ÚZEMNÍM MINISTERSTVEM OBRANY ČR Z HLEDISKA PROVOZOVÁNÍ VYBĚHOVÝCH DRUHŮ STAVB.
NA ČÁSTI ÚZEMÍ OBCE ZASAHLA ZAJMOVÉ ÚZEMÍ MINISTERSTVA OBRANY ČR - VZDUŠNÝ PROSTOR PRO LETÁNÍ V MALÝCH A PŘÍZEMNÍCH VÝSKÝCH (A1 TR)

OBJEDNATEL	Obec Zelenecká Lhota čp 8, 507 23 Libán
PORIZOVATEL	Obecní úřad Zelenecká Lhota, Ing. Miroslav Perglertová
ZHOTOVITEL	KRAJČEK HALDOUNOVÁ architektura i urbanismus komplexní služby Podolské nábřeží 17/24, Praha 4, 147 00
ZODPOVĚDNÝ PROJEKTANT	Ing. Petra Haldounová, ČKA 03966 (A-2)
ČÍSLO VÝKRESU	5
NÁZEV VÝKRESU	KOORDINAČNÍ VÝKRES
MÉRITKO / FORMÁT	1 : 5 000 / 1189 x 914
DATUM	DUBEN 2023